



РЕПУБЛИКА СРБИЈА
ОПШТИНА БАТОЧИНА
ОПШТИНСКА УПРАВА
Број: 031-705/17-01
Интерни број ЈН 8/2017
Датум: 18.12.2017. године
БАТОЧИНА

ПОЈАШЊЕЊА

у вези са припремањем понуде интерног броја ЈН 8/2017- Радови на изградњи примарне дистрибутивне мреже водовода за насеље Брзан, општина Баточина

У складу са чланом 63. став 2. Закона о јавним набавкама ("Службени гласник РС 124/12, 14/2015 и 68/2015), објављујемо одговор на постављено питања, упућено Општини Баточина, као Наручиоцу у предметном поступку јавне набавке.

Питање 1:

„Поз. 6.8. Монтажа уградбених гарнитура ком 5.“
Који је DN уградбених гарнитура?

Одговор:

Уградбена гарнитура је DN 80 за надземне хидранте.

Питање 2:

„Поз. 6.14. Израда ослонаца за цевоводе у затварачници.“
Можемо ли добити детаљ ослонаца?

Одговор:

Детаљ ослонаца је у прилогу.

Питање 3:

„Поз. 6.15. Демонтажа цеви у затварачници. Демонтажа постојећих цеви у затварачници, уградња нових цеви уз коришћење постојећих демонтираних цеви и пробијање отвора у зиду затварачнице за пролаз нових цеви. Обрачун паушално.“

Која је дужина цеви које се демонтирају и поново уграђају? Који је пречник напред наведених цеви?


Одговор:

У прилогу су цртежи у којима се види постојеће и пројектовано стање цевовода у затварачници.


 ЧЛАН КОМИСИЈЕ

Оливера Јашовић,
службеник за јавне набавке

Materijal: X5CrNi18-10

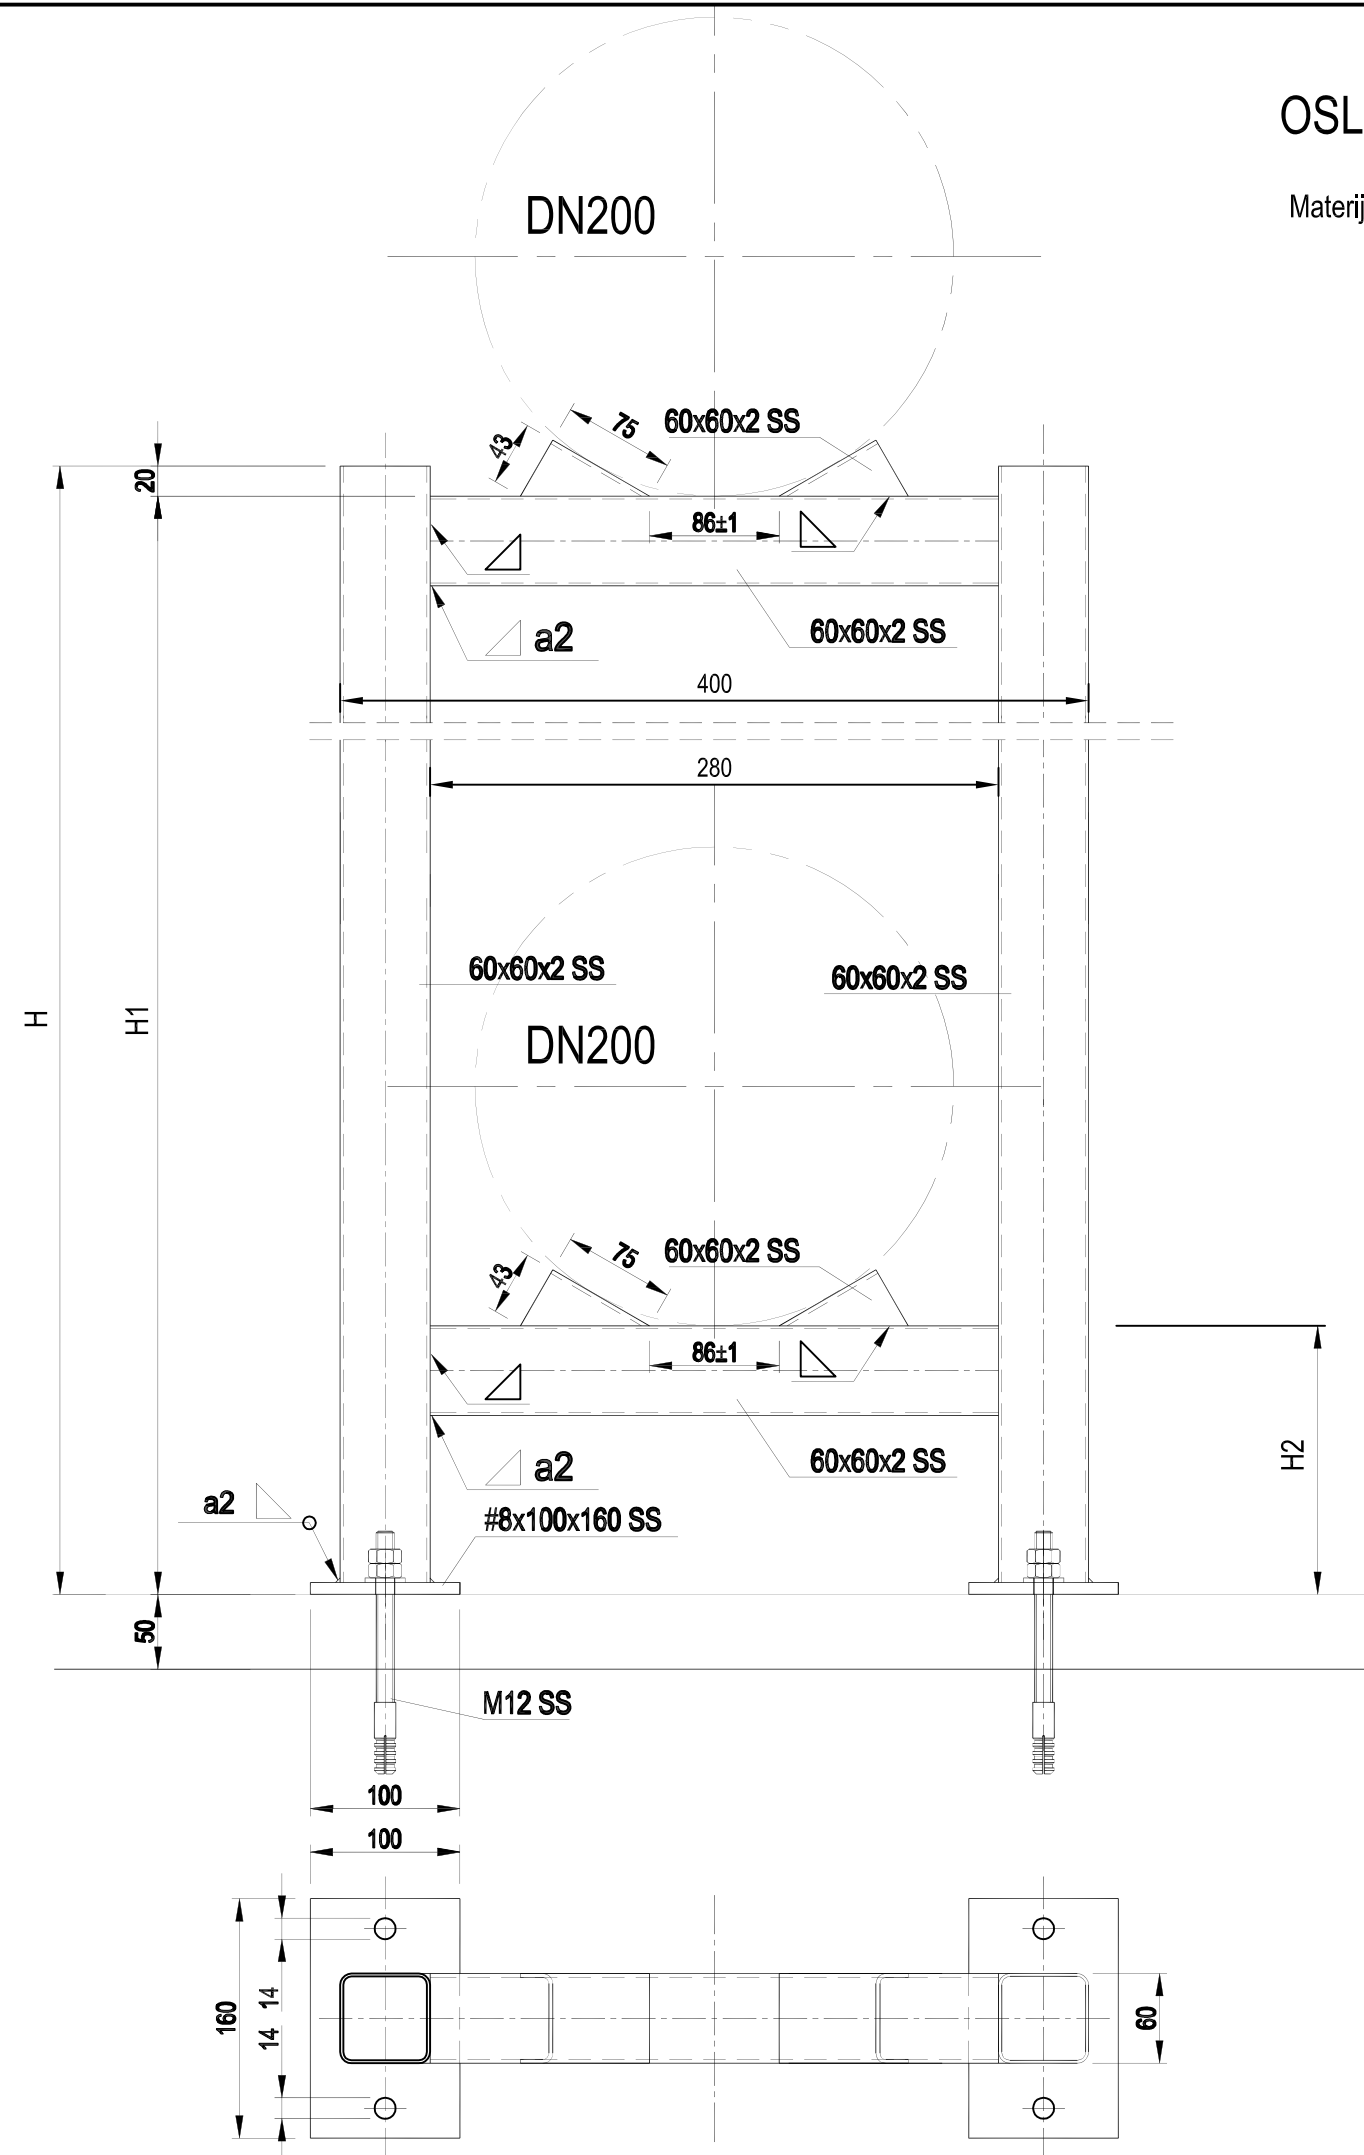

Materijal: X5CrNi18-10

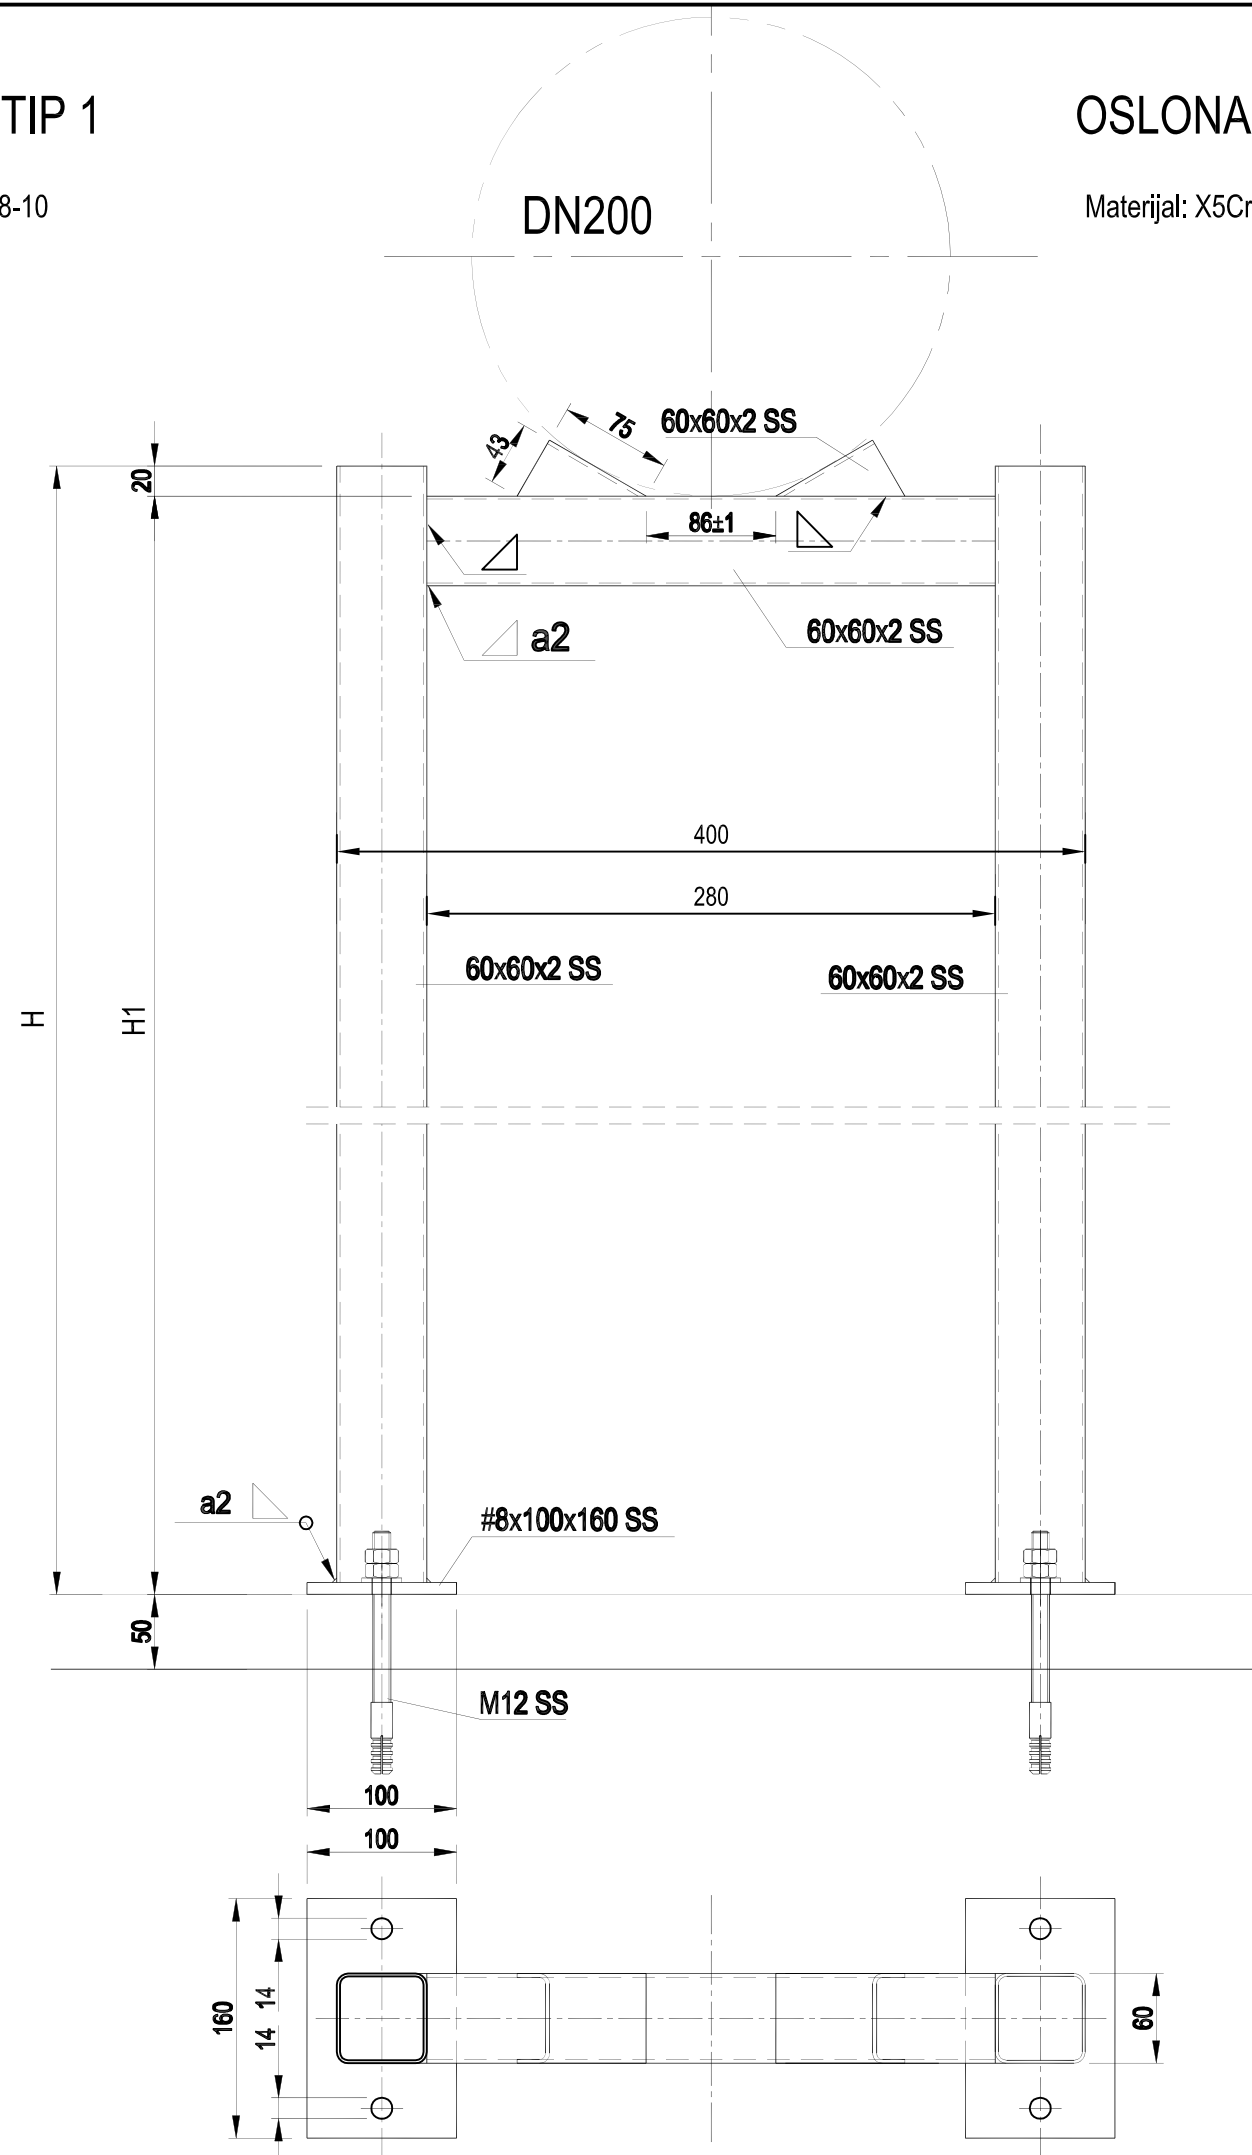


OSLONAC	H (mm)	H1 (mm)	H2 (mm)	KOM.
TIP 1	4000	3980	1480	2
TIP 2	1500	1480		2



Sve mere proveriti na licu mesta.


R.BR.	DATUM	OPIS IZMENE	POTPIS
		"HIDROMONTAŽA" PREDUZEĆE ZA PROJEKTOVANJE I INŽENJERING D.O.O. BEOGRAD TIKVEŠKA 8	
INVESTITOR OPŠTINA BATOČINA FOND ZA UREĐENJE GRAĐEVINSKOG ZEMLJIŠTA, POLJOPRIVREDNOG ZEMLJIŠTA, VODOPRIVREDU, ŠUMARSTVO, ZAŠTITU ŽIVOTNE SREDINE I KOMUNALNU DELATNOST		PROJEKAT PROJEKAT ZA GRAĐEVINSKU DOZVOLU PRIMARNE DISTRIBUTIVNE MREŽE	
OBJEKT PRIMARNA DISTRUBUTIVNA MREŽA VODOVODA ZA NASELJE BRZAN		CRTEŽ CEVNE VEZE U ZATVARAČNICI REZERVOARA OSLONCI CEVOVODA	
BROJ UGOVORA	DATUM 04.2016.	FAZA PGD	
ODG.PROJEKT.	P. Mihailović		DEO PROJEKTA
UN. KONTROLA			RAZMERA 1:5
ŠEF PROJEKTA			ŠIFRA CRTEŽA LISTOVA 10 LIST 10 BR.CRT./IZMENA PGD-3.10

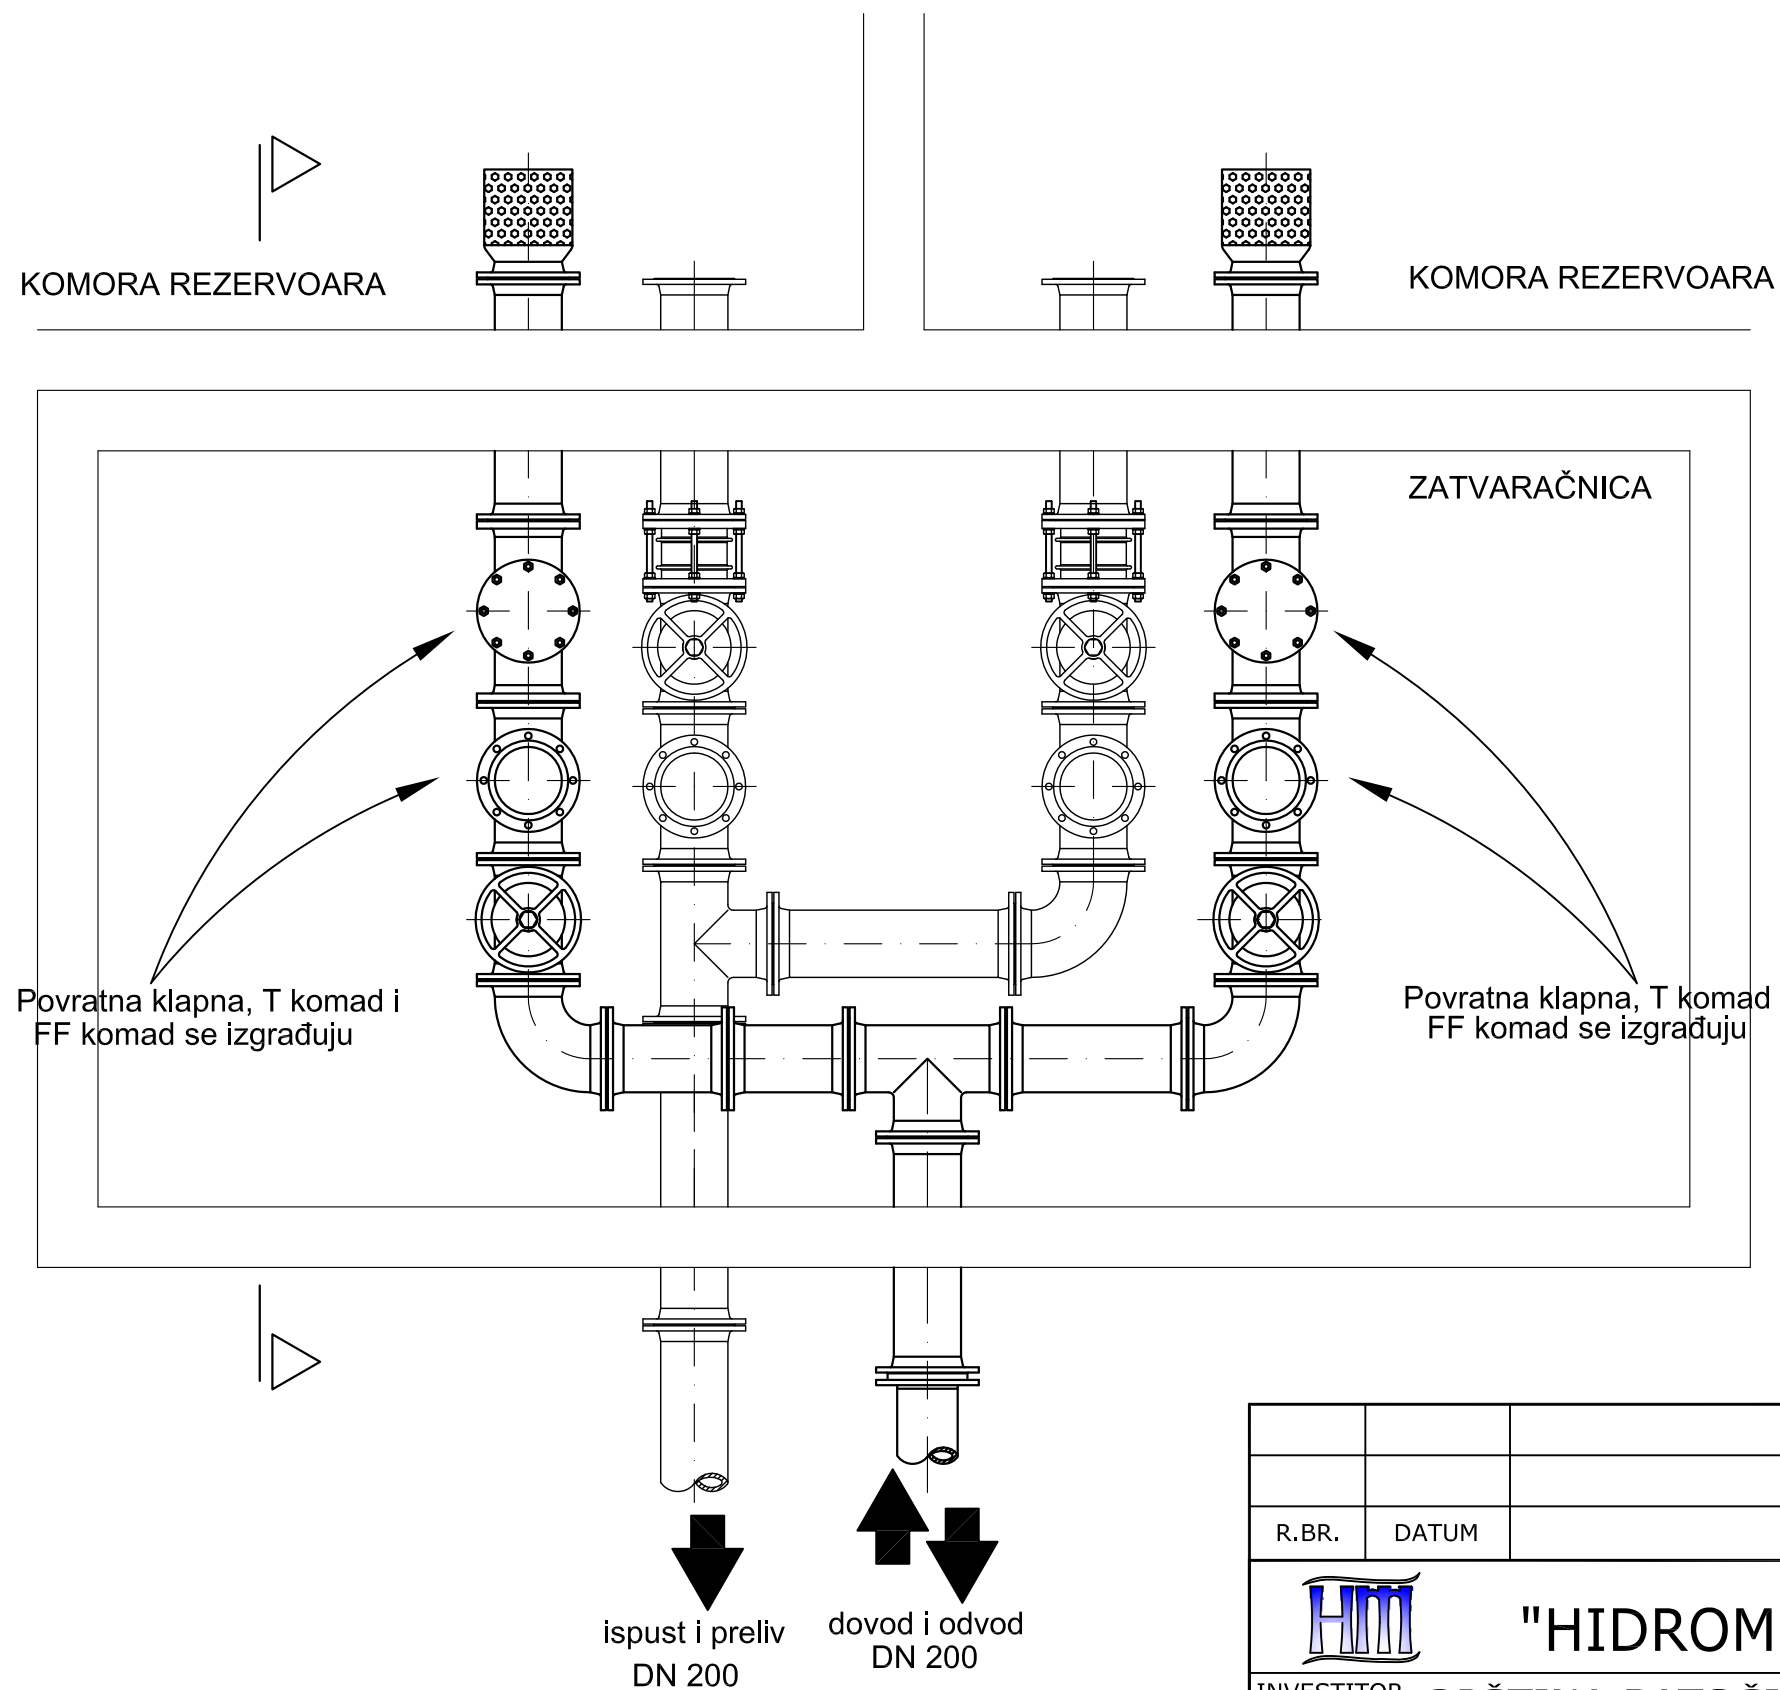



R.BR.	DATUM	OPIS IZMENE	POTPIS
		PREDUZEĆE ZA PROJEKTOVANJE I INŽENJERING D.O.O. BEOGRAD TIKVEŠKA 8	
INVESTITOR OPŠTINA BATOČINA FOND ZA UREĐENJE GRAĐEVINSKOG ZEMLJIŠTA, POLJOPRIVREDNOG ZEMLJIŠTA, VODOPRIVREDU, ŠUMARSTVO, ZAŠTITU ŽIVOTNE SREDINE I KOMUNALNU DELATNOST		PROJEKAT PROJEKAT ZA GRAĐEVINSKU DOZVOLU PRIMARNE DISTRIBUTIVNE MREŽE	
OBJEKAT PRIMARNA DISTRUBUTIVNA MREŽA VODOVODA ZA NASELJE BRZAN		CRTEŽ CEVNE VEZE U ZATVARAČNICI REZERVOARA POSTOJEĆE STANJE - OSNOVA -	
BROJ UGOVORA	DATUM 04.2016.	FAZA PGD	
ODG.PROJEKT.	P. Mihailović		DEO PROJEKTA
UN. KONTROLA			RAZMERA 1:25
ŠEF PROJEKTA			ŠIFRA CRTEŽA
			LISTOVA 10
			LIST 1
			BR.CRT./IZMENA PGD-3.1.

KOMORA REZERVOARA

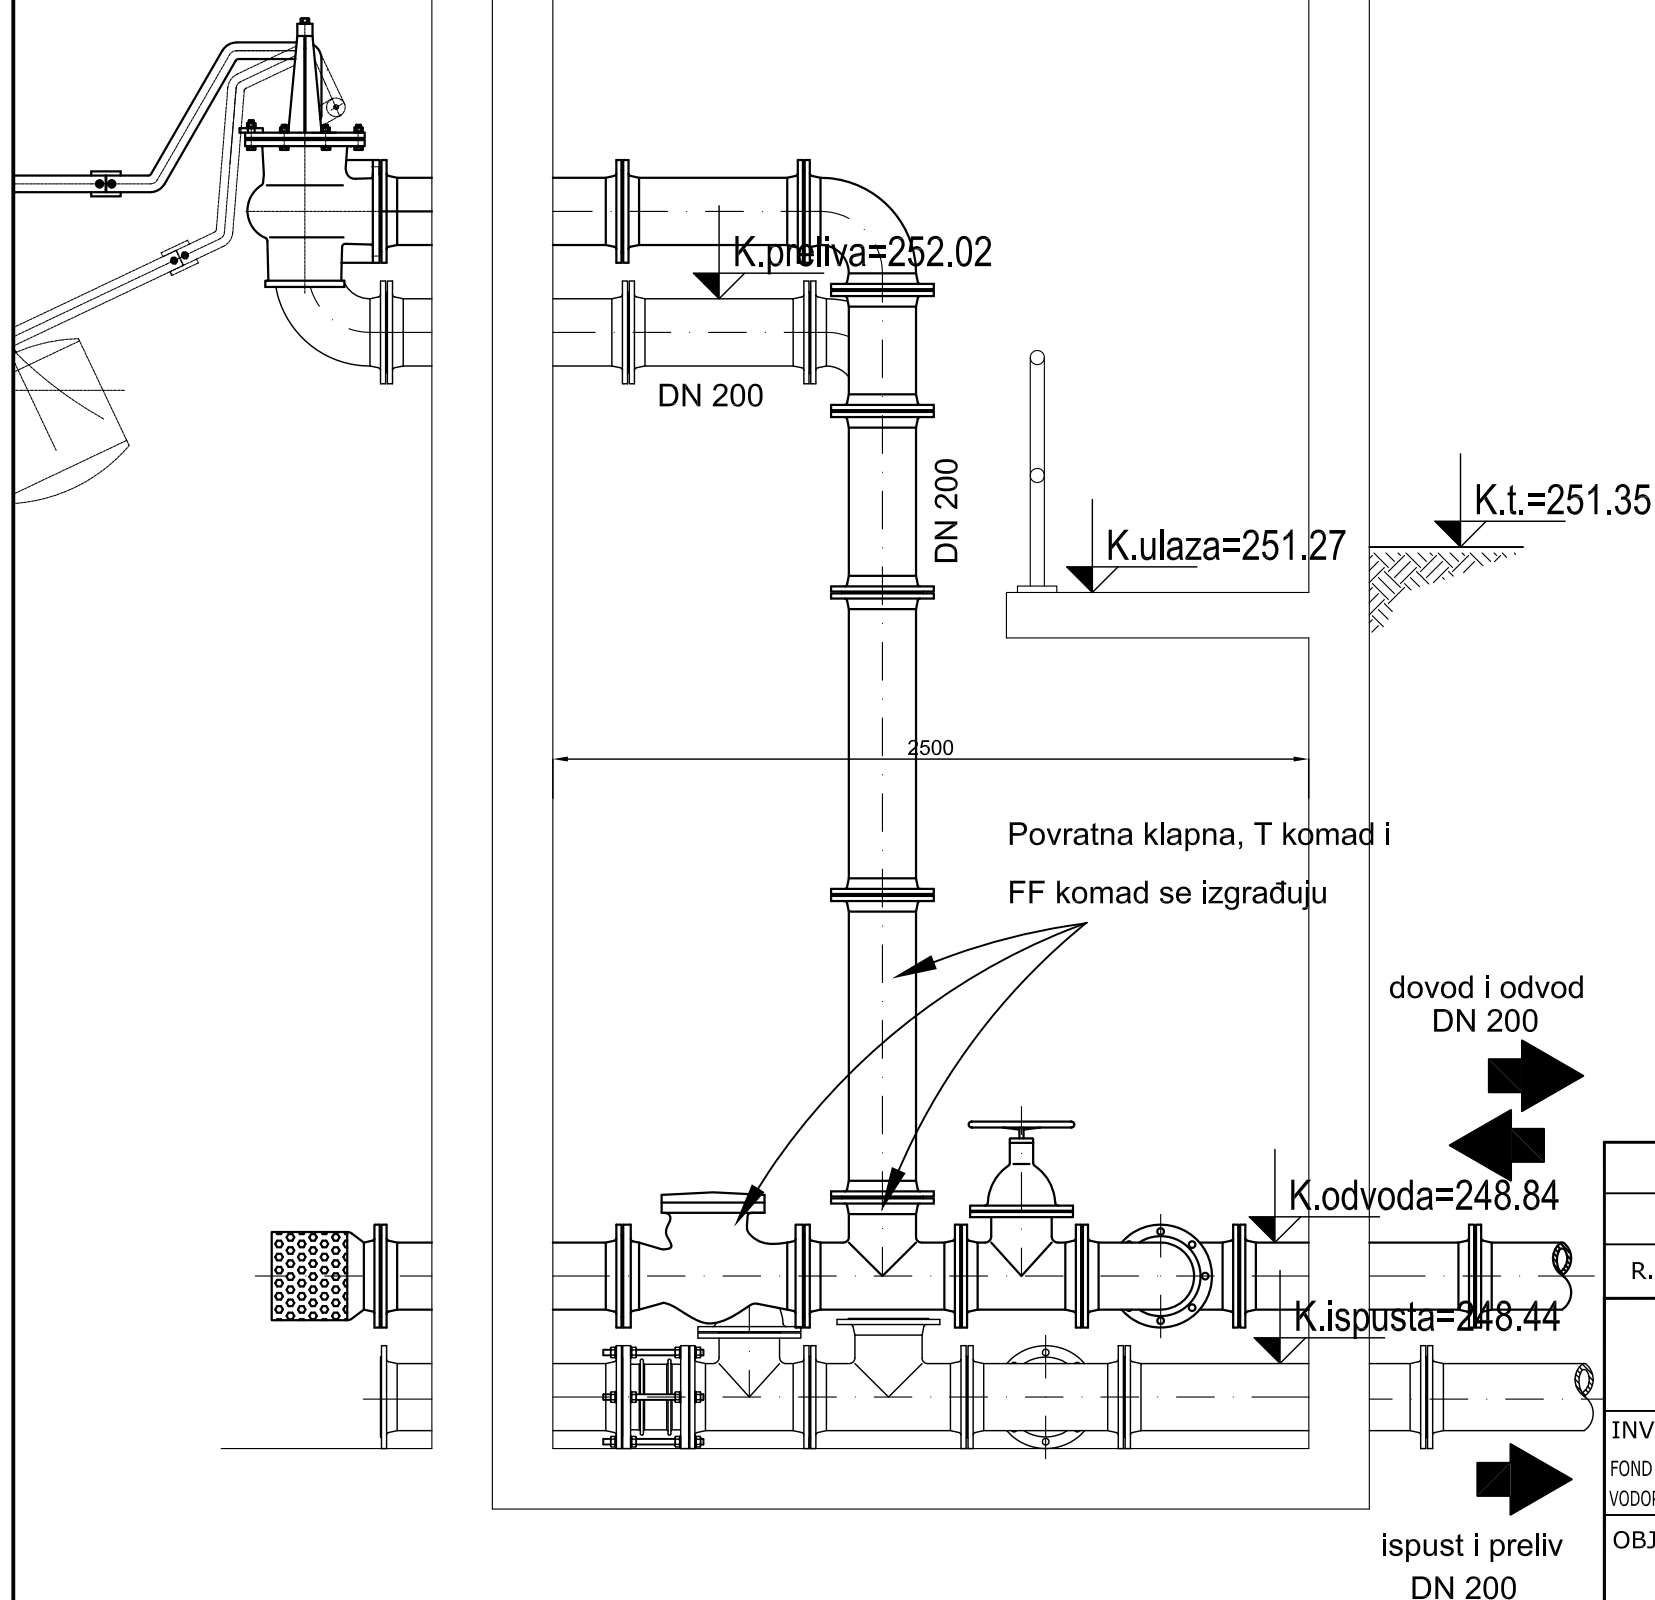ZATVARAČNICA



R.BR.	DATUM	OPIS IZMENE	POTPIS
		<div>"HIDROMONTAŽA"</div> <div>PREDUZEĆE ZA PROJEKTOVANJE I INŽENJERING D.O.O. BEOGRAD TIKVEŠKA 8</div>	
INVESTITOR OPŠTINA BATOČINA FOND ZA UREĐENJE GRAĐEVINSKOG ZEMLJIŠTA, POLJOPRIVREDNOG ZEMLJIŠTA, VODOPRIVREDU, ŠUMARSTVO, ZAŠTITU ŽIVOTNE SREDINE I KOMUNALNU DELATNOST		PROJEKAT PROJEKAT ZA GRAĐEVINSKU DOZVOLU PRIMARNE DISTRIBUTIVNE MREŽE	
OBJEKAT PRIMARNA DISTRUBUTIVNA MREŽA VODOVODA ZA NASELJE BRZAN		CRTEŽ CEVNE VEZE U ZATVARAČNICI REZERVOARA POSTOJEĆE STANJE - PRESEK -	
BROJ UGOVORA	DATUM 04.2016.	FAZA PGD	
ODG.PROJEKT.	P. Mihailović		DEO PROJEKTA
UN. KONTROLA			
ŠEF PROJEKTA			
		RAZMERA 1:25	LISTOVA 10
		ŠIFRA CRTEŽA	LIST 2
			BR.CRT./IZMENA PGD-3.2.

KOMORA REZERVOARA


KOMORA REZERVOARA

LG FAZONSKI KOMADI (PN 10)

Ozn.	OPIS	Broj komada	Ugradbena dužina (mm)	Jedinična težina (kg)	Ukupna težina (kg)
1	FF komad DN 200	4	400	32.00	128.00
3	Tuljak DN/OD 200/200	1	110		
UKUPNO					128.00

ARMATURE (PN 10)


Ozn.	OPIS	Broj komada	Ugradbena dužina (mm)
2	MDK komad DN 200	2	220

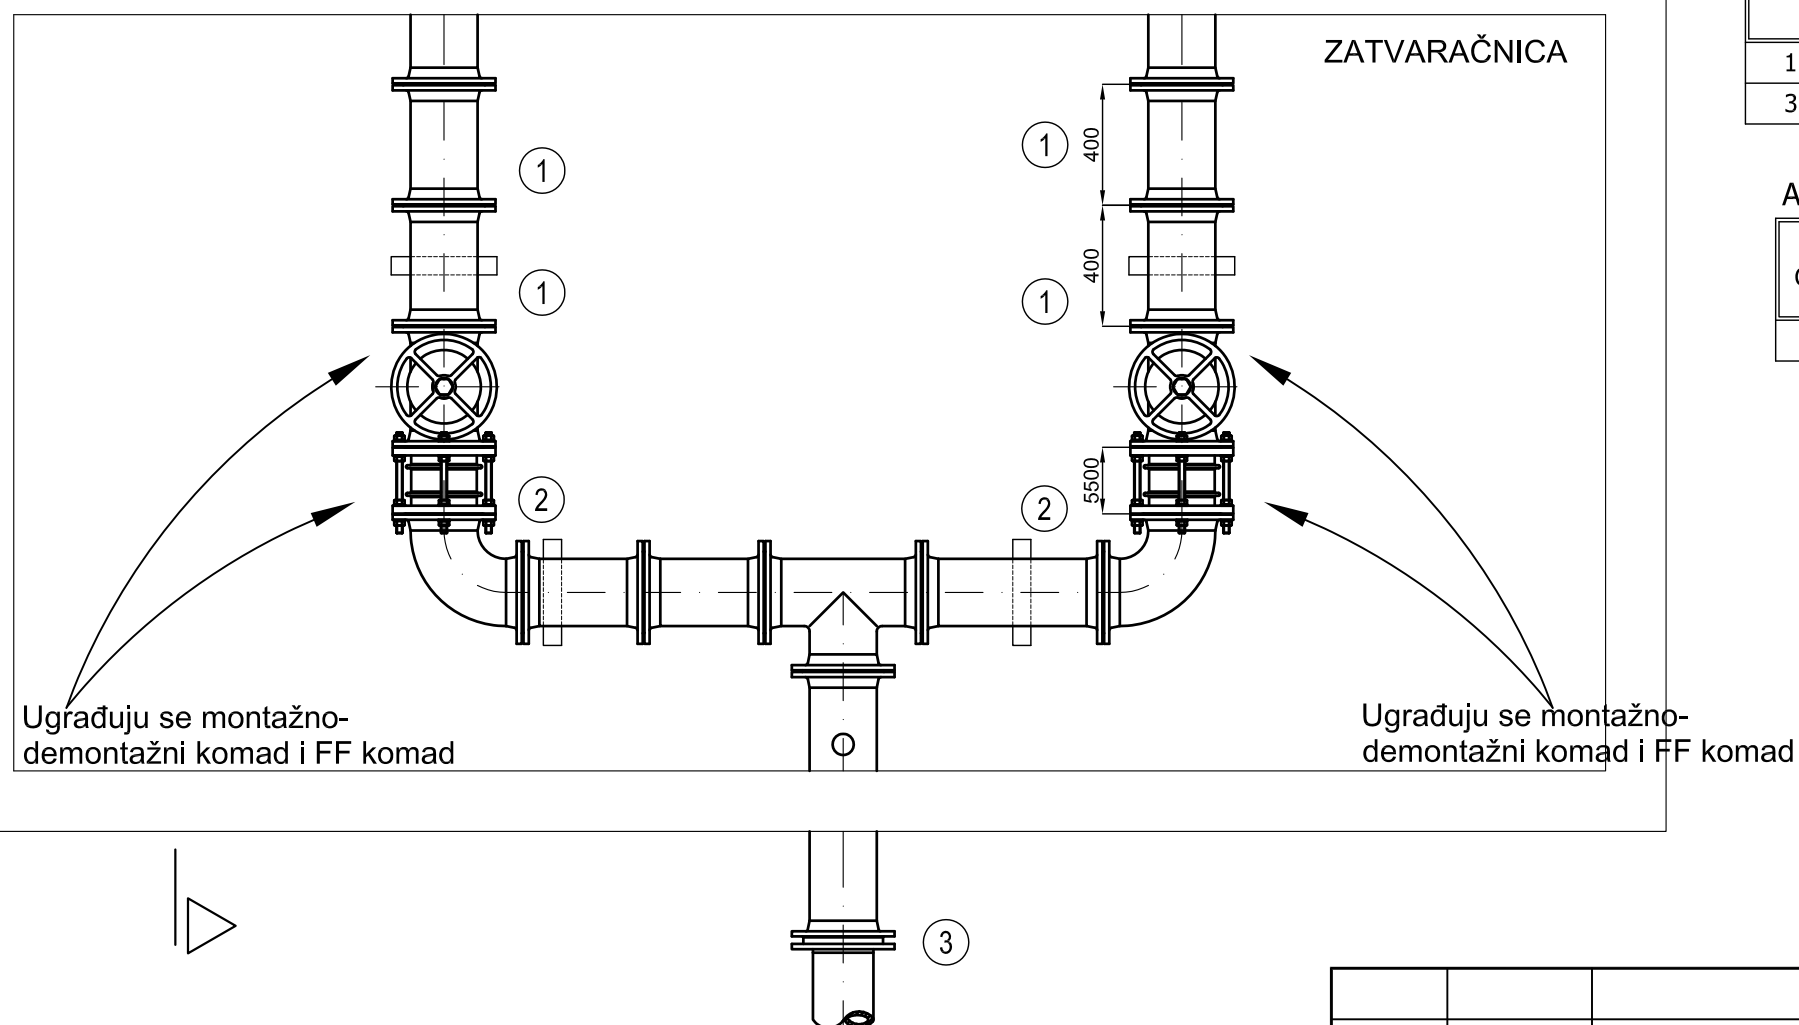

R.BR.		DATUM	OPIS IZMENE	POTPIS
		"HIDROMONTAŽA"		
INVESTITOR		PREDUZEĆE ZA PROJEKTOVANJE I INŽENJERING D.O.O. BEOGRAD TIKVEŠKA 8		
OPŠTINA BATOČINA		PROJEKAT PROJEKAT ZA GRAĐEVINSKU DOZVOLU PRIMARNE DISTRIBUTIVNE MREŽE		
FOND ZA UREĐENJE GRAĐEVINSKOG ZEMLJIŠTA, POLJOPRIVREDNOG ZEMLJIŠTA, VODOPRIVREDU, ŠUMARSTVO, ZAŠTITU ŽIVOTNE SREDINE I KOMUNALNU DELATNOST		CRTEŽ CEVNE VEZE U ZATVARAČNICI REZERVOARA NOVOPROJEKTOVANO STANJE - OSNOVA ODVODA -		
OBJEKT PRIMARNA DISTRUBUTIVNA MREŽA VODOVODA ZA NASELJE BRZAN				
BROJ UGOVORA	DATUM	FAZA		
	04.2016.	PGD		
ODG.PROJEKT.	P. Mihailović		DEO PROJEKTA	RAZMERA
UN. KONTROLA				1:25
ŠEF PROJEKTA			ŠIFRA CRTEŽA	LISTOVA 10
				LIST 3
				BR.CRT./IZMENA PGD-3.3.


KOMORA
REZERVOARA




ZATVARAČNICA

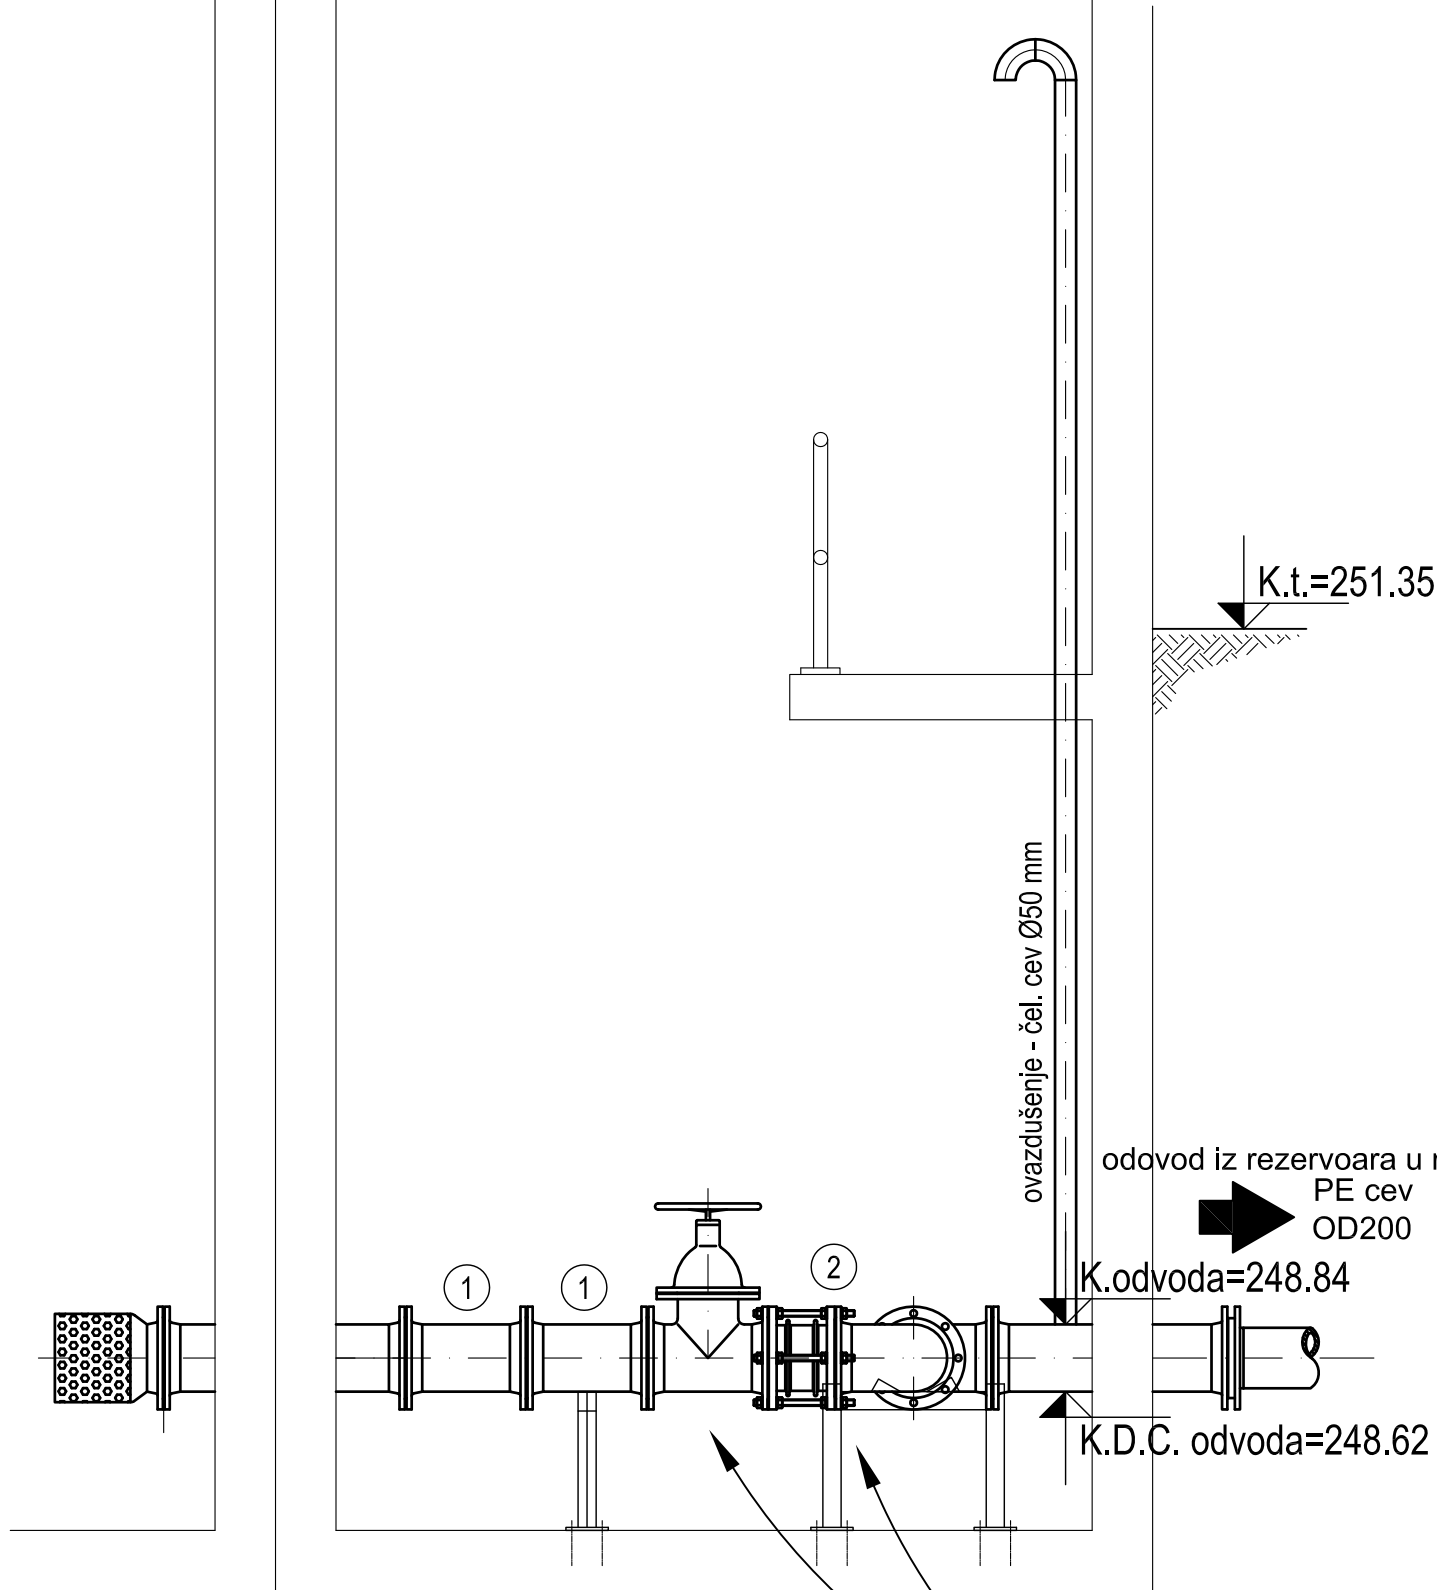

Ugrađuju se montažno-
demontažni komad i FF komad



R.BR.	DATUM	OPIS IZMENE	POTPIS
		PREDUZEĆE ZA PROJEKTOVANJE I INŽENJERING D.O.O. BEOGRAD TIKVEŠKA 8	
INVESTITOR OPŠTINA BATOČINA FOND ZA UREĐENJE GRAĐEVINSKOG ZEMLJIŠTA, POLJOPRIVREDNOG ZEMLJIŠTA, VODOPRIVREDU, ŠUMARSTVO, ZAŠTITU ŽIVOTNE SREDINE I KOMUNALNU DELATNOST		PROJEKAT PROJEKAT ZA GRAĐEVINSKU DOZVOLU PRIMARNE DISTRIBUTIVNE MREŽE	
OBJEKAT PRIMARNA DISTRUBUTIVNA MREŽA VODOVODA ZA NASELJE BRZAN		CRTEŽ CEVNE VEZE U ZATVARAČNICI REZERVOARA NOVOPROJEKTOVANO STANJE - PRESEK ODVODA -	
BROJ UGOVORA	DATUM 04.2016.	FAZA PGD	
ODG.PROJEKT.	P. Mihailović		DEO PROJEKTA
UN. KONTROLA			RAZMERA 1:25
ŠEF PROJEKTA			ŠIFRA CRTEŽA
			LISTOVA 10 LIST 4 BR.CRT./IZMENA PGD-3.4.

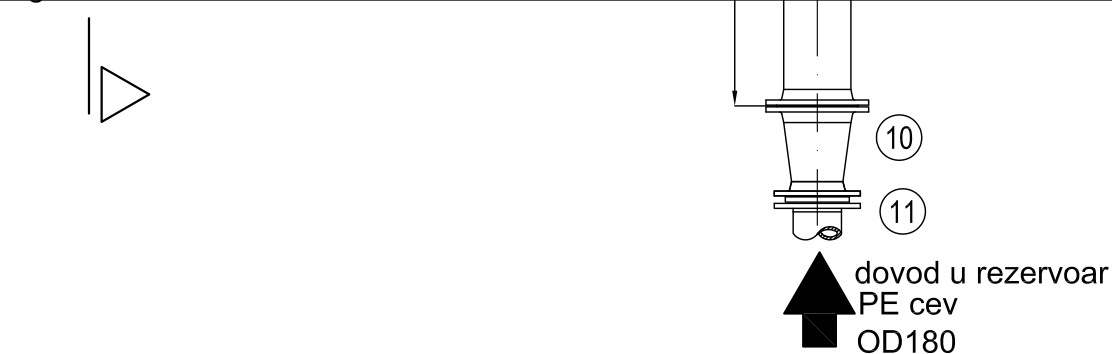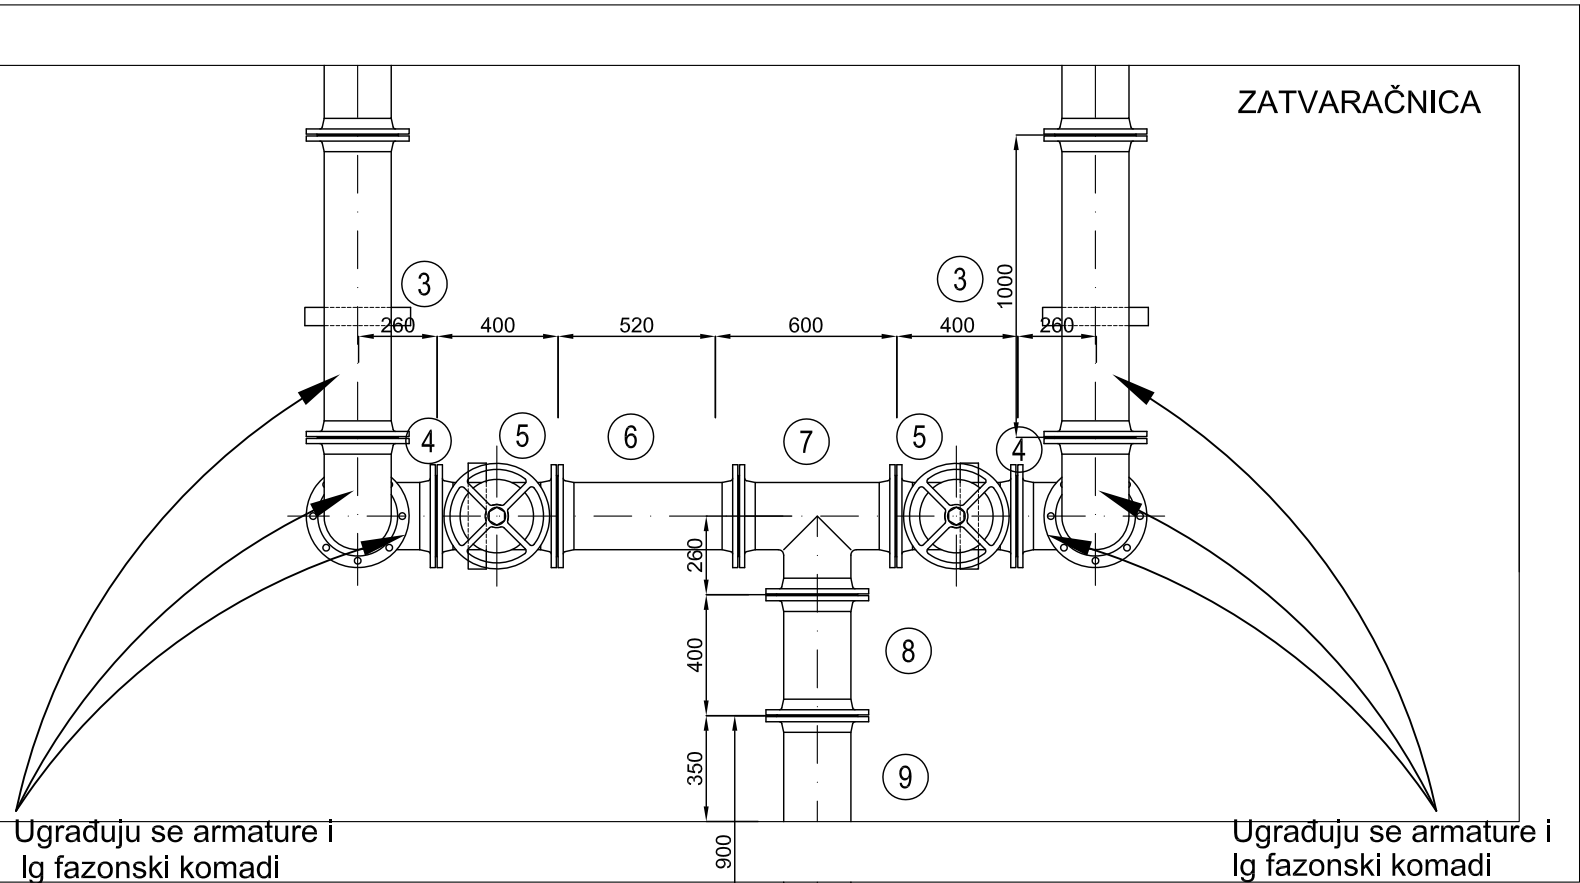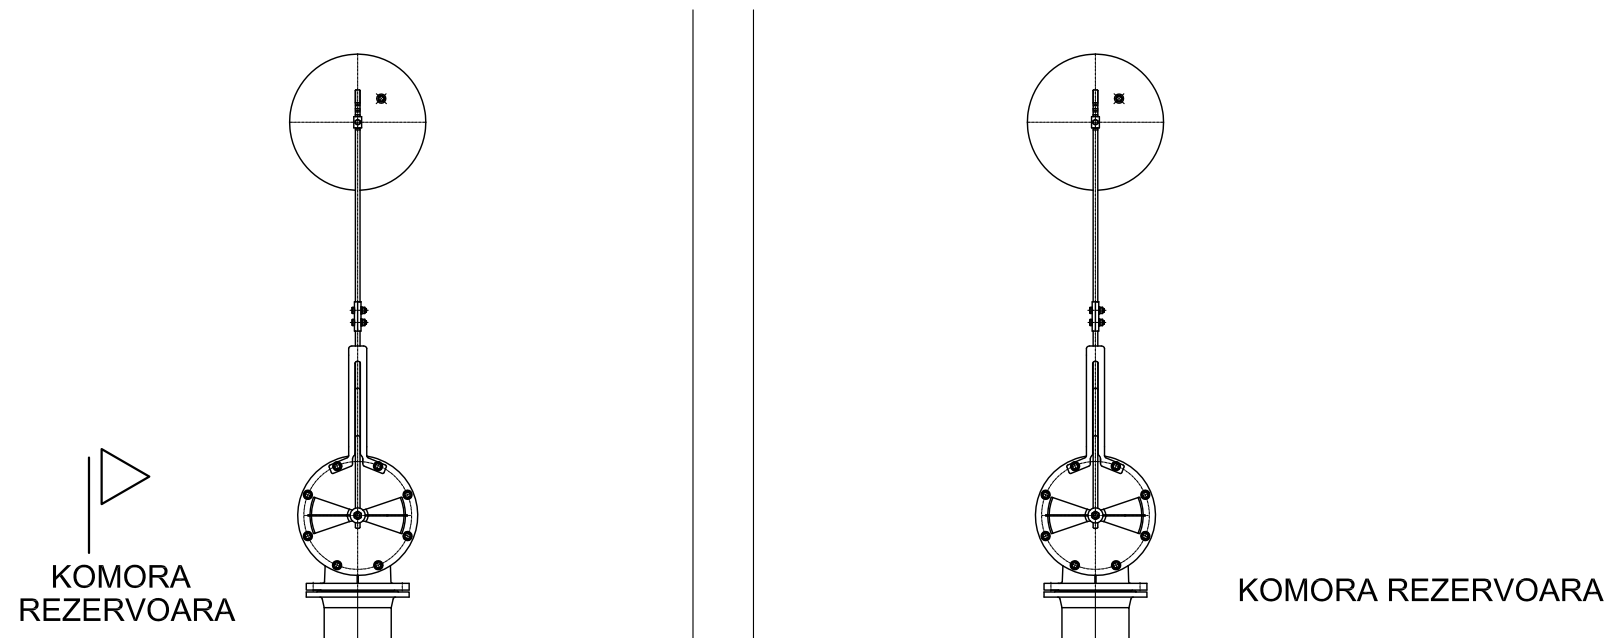


LG FAZONSKI KOMADI (PN 10)



Ozn.	OPIS	Broj komada	Ugradbena dužina (mm)	Jedinična težina (kg)	Ukupna težina (kg)
3	FF komad DN 200	2	1000	60.00	120.00
4	Q komad DN 200	2	260	31.00	62.00
6	T komad DN 200/200	2	520/260	50.00	100.00
7	FF komad DN 200	1	600	41.50	41.50
8	FF komad DN 200	1	400	32.00	32.00
9	FF komad DN 200	1	900	53.00	53.00
10	FFR komad DN 200/150	1	300	30.00	30.00
11	Tuljak DN/OD 180/150	1	110		
UKUPNO					438.50

ARMATURE (PN 10)


Ozn.	OPIS	Broj komada	Ugradbena dužina (mm)
5	Ovalni zatvarač DN 200	2	400

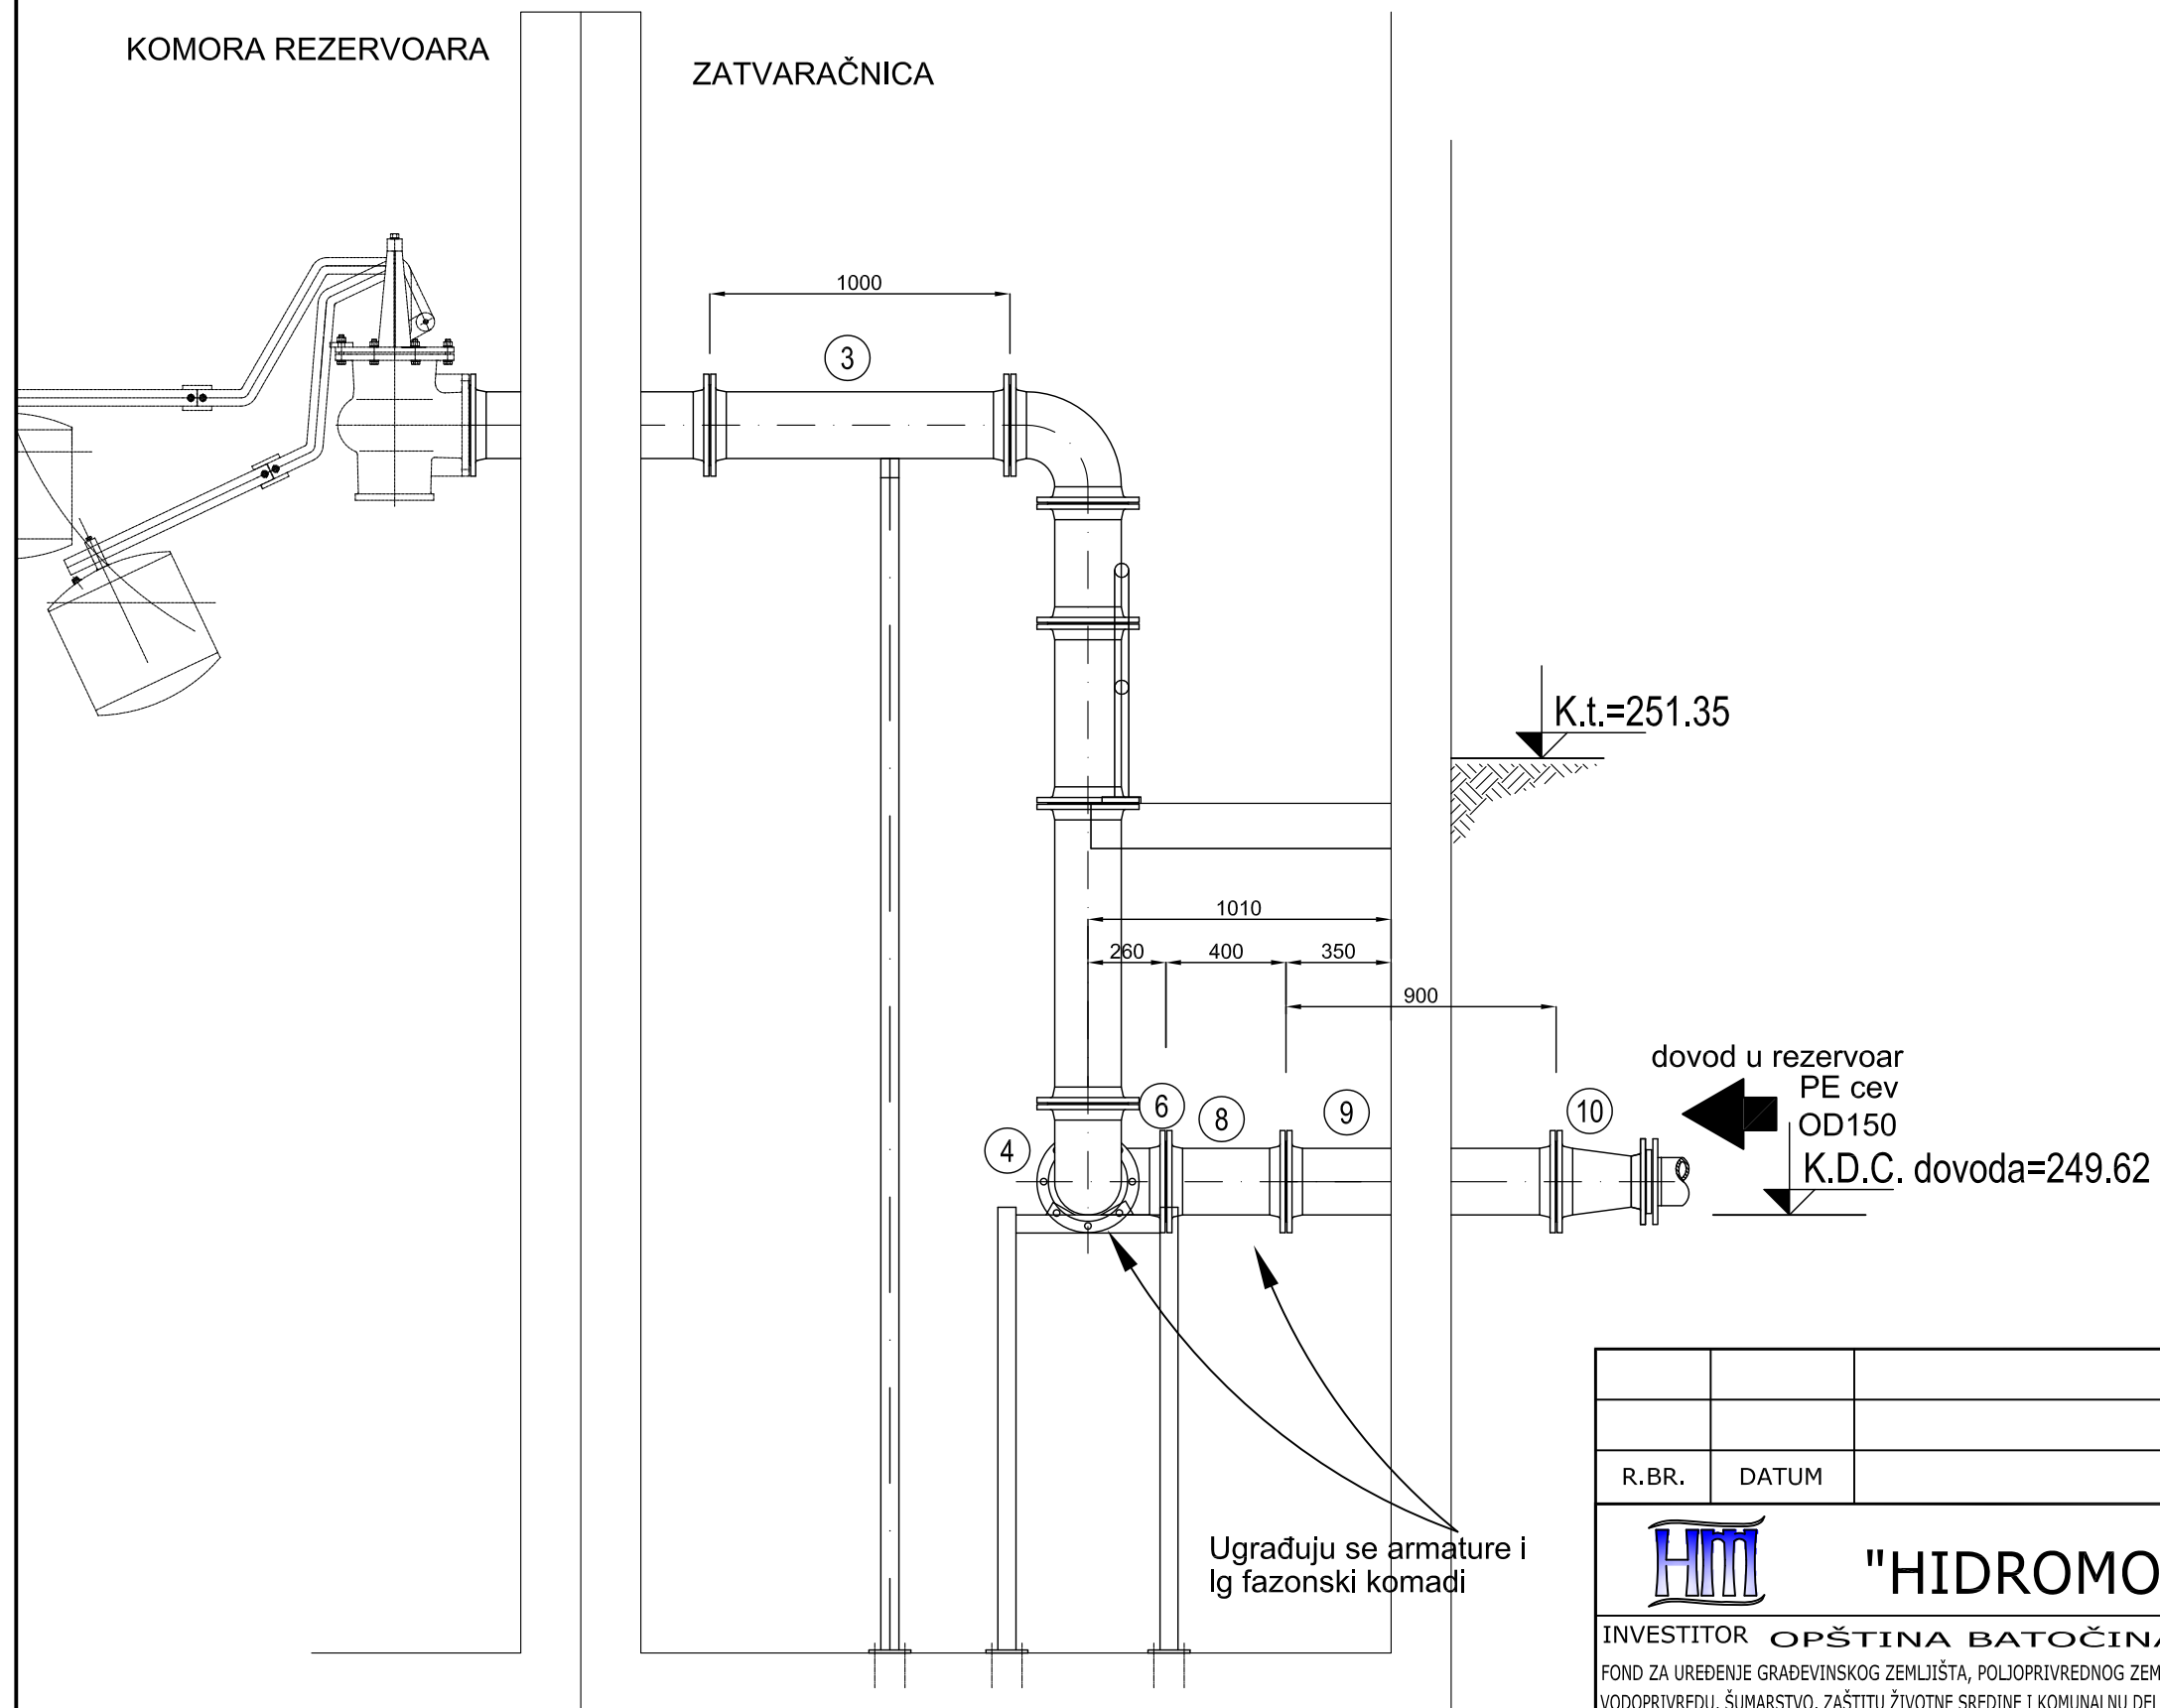R.BR.	DATUM	OPIS IZMENE	POTPIS
		"HIDROMONTAŽA"	
		PREDUZEĆE ZA PROJEKTOVANJE I INŽENJERING D.O.O. BEOGRAD TIKVEŠKA 8	
INVESTITOR OPŠTINA BATOČINA FOND ZA UREĐENJE GRAĐEVINSKOG ZEMLJIŠTA, POLJOPRIVREDNOG ZEMLJIŠTA, VODOPRIVREDU, ŠUMARSTVO, ZAŠTITU ŽIVOTNE SREDINE I KOMUNALNU DELATNOST		PROJEKAT PROJEKAT ZA GRAĐEVINSKU DOZVOLU PRIMARNE DISTRIBUTIVNE MREŽE	
OBJEKAT PRIMARNA DISTRUBUTIVNA MREŽA VODOVODA ZA NASELJE BRZAN		CRTEŽ CEVNE VEZE U ZATVARAČNICI REZERVOARA NOVOPROJEKTOVANO STANJE - OSNOVA DOVODA -	
BROJ UGOVORA	DATUM 04.2016.	FAZA PGD	
ODG.PROJEKT.	P. Mihailović		
UN. KONTROLA			
ŠEF PROJEKTA			
		DEO PROJEKTA	RAZMERA 1:25
			LISTOVA 10
			LIST 5
		ŠIFRA CRTEŽA	BR.CRT./IZMENA PGD-3.5.




R.BR.	DATUM	OPIS IZMENE	POTPIS
		"HIDROMONTAŽA"	PREDUZEĆE ZA PROJEKTOVANJE I INŽENJERING D.O.O. BEOGRAD TIKVEŠKA 8
INVESTITOR OPŠTINA BATOČINA FOND ZA UREĐENJE GRAĐEVINSKOG ZEMLJIŠTA, POLJOPRIVREDNOG ZEMLJIŠTA, VODOPRIVREDU, ŠUMARSTVO, ZAŠTITU ŽIVOTNE SREDINE I KOMUNALNU DELATNOST		PROJEKAT PROJEKAT ZA GRAĐEVINSKU DOZVOLU PRIMARNE DISTRIBUTIVNE MREŽE	
OBJEKAT PRIMARNA DISTRUBUTIVNA MREŽA VODOVODA ZA NASELJE BRZAN		CRTEŽ CEVNE VEZE U ZATVARAČNICI REZERVOARA NOVOPROJEKTOVANO STANJE - PRESEK DOVODA -	
BROJ UGOVORA	DATUM 04.2016.	FAZA PGD	
ODG.PROJEKT.	P. Mihailović		
UN. KONTROLA			
ŠEF PROJEKTA			
		DEO PROJEKTA	RAZMERA 1:25 ŠIFRA CRTEŽA
			LISTOVA 10 LIST 6 BR.CRT./IZMENA PGD-3.6.



KOMORA REZERVOARA

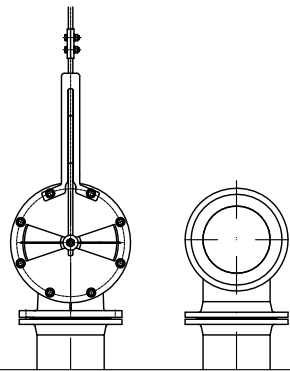

KOMORA REZERVOARA

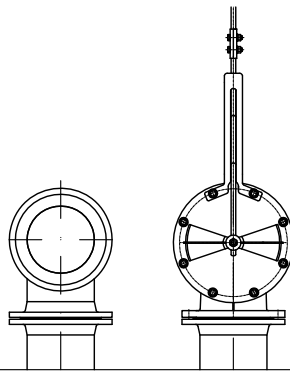


ZATVARAČNICA

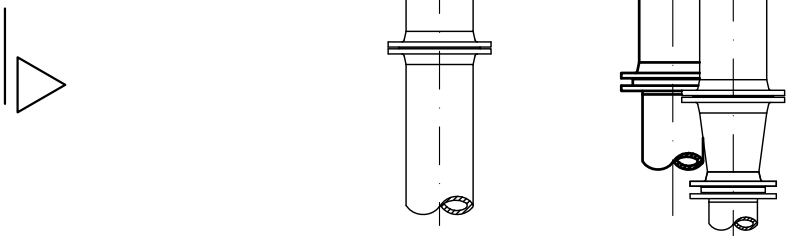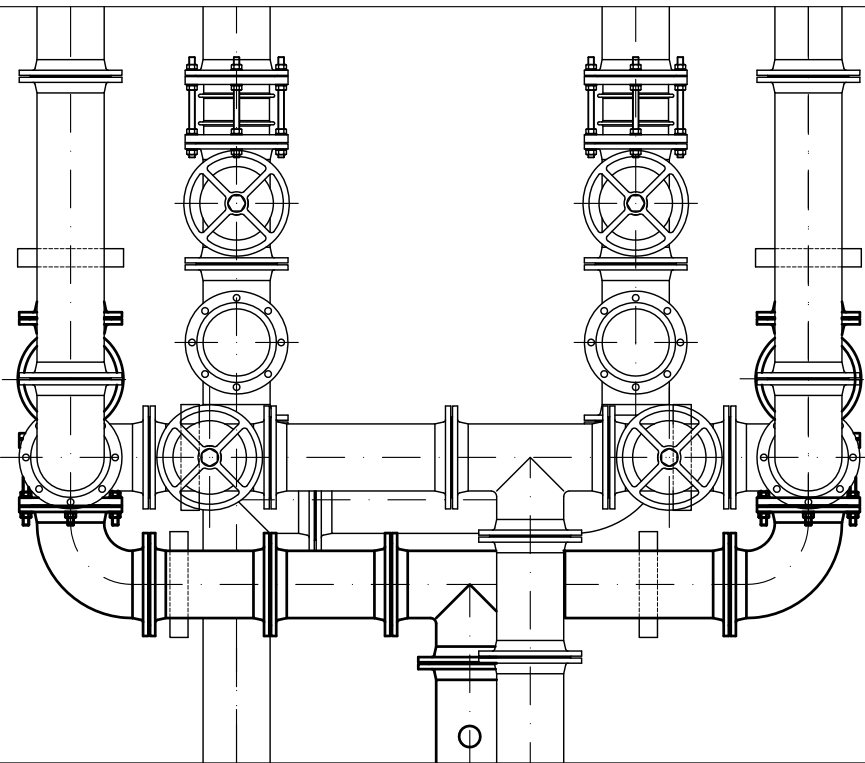

R.BR.	DATUM	OPIS IZMENE	POTPIS
		PREDUZEĆE ZA PROJEKTOVANJE I INŽENJERING D.O.O. BEOGRAD TIKVEŠKA 8	
INVESTITOR OPŠTINA BATOČINA FOND ZA UREĐENJE GRAĐEVINSKOG ZEMLJIŠTA, POLJOPRIVREDNOG ZEMLJIŠTA, VODOPRIVREDU, ŠUMARSTVO, ZAŠTITU ŽIVOTNE SREDINE I KOMUNALNU DELATNOST		PROJEKAT PROJEKAT ZA GRAĐEVINSKU DOZVOLU PRIMARNE DISTRIBUTIVNE MREŽE	
OBJEKAT PRIMARNA DISTRUBUTIVNA MREŽA VODOVODA ZA NASELJE BRZAN		CRTEŽ CEVNE VEZE U ZATVARAČNICI REZERVOARA NOVOPROJEKTOVANO STANJE - OSNOVA -	
BROJ UGOVORA	DATUM 04.2016.	FAZA PGD	
ODG.PROJEKT.	P. Mihailović		DEO PROJEKTA
UN. KONTROLA			RAZMERA 1:25
ŠEF PROJEKTA			ŠIFRA CRTEŽA
			LISTOVA 10
			LIST 7
			BR.CRT./IZMENA PGD-3.7.

KOMORA REZERVOARA

ZATVARAČNICA

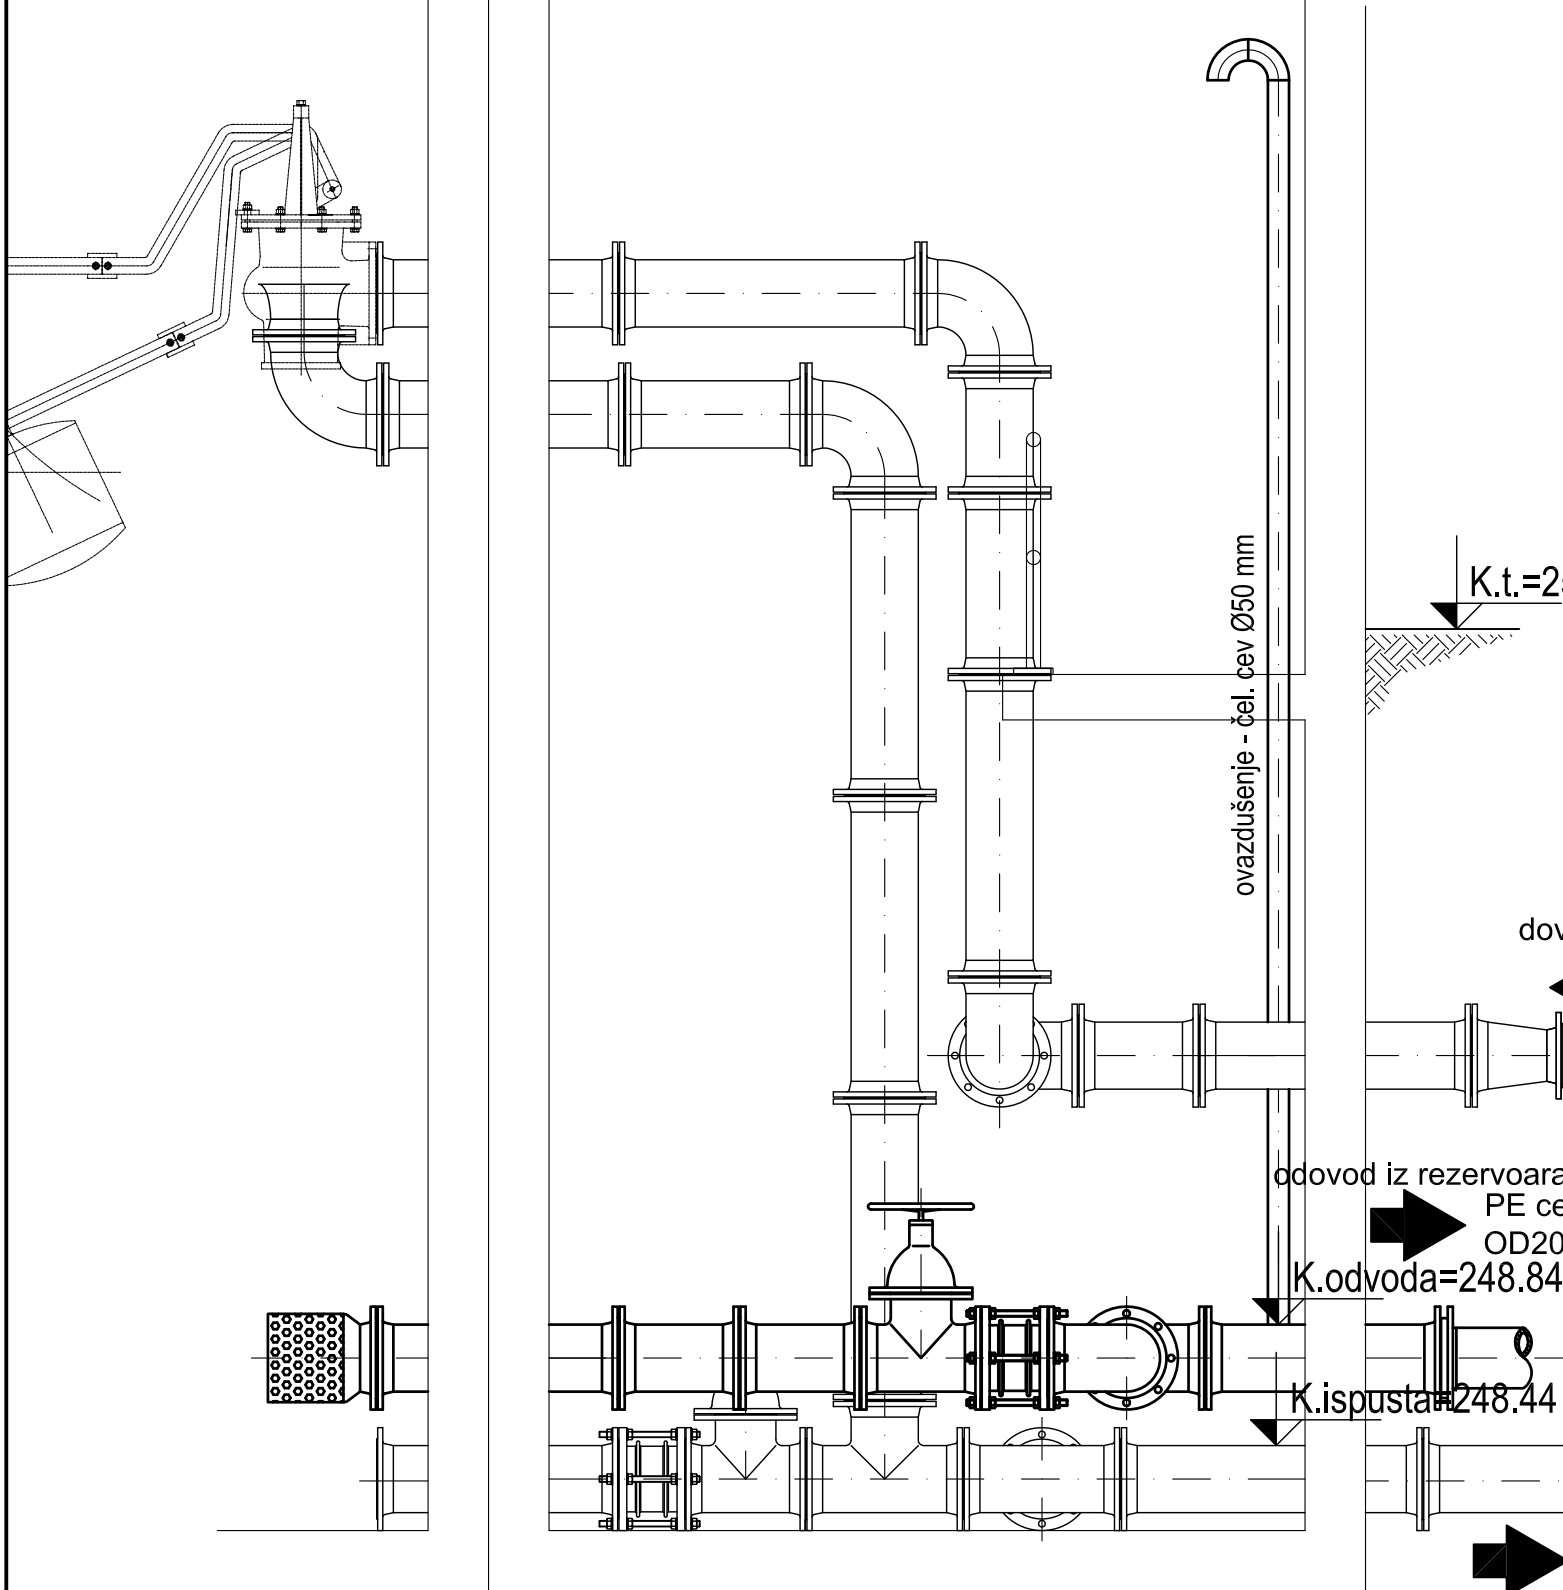

K.t.=251.35

dovod u rezervoar
PE cev
OD150
K.D.C. dovoda=249.62


odvoda iz rezervoara u mrežu
PE cev
OD200
K.odvoda=248.84

K.ispusta=248.44

ispust i preliv
DN 200



R.BR.	DATUM	OPIS IZMENE	POTPIS
		PREDUZEĆE ZA PROJEKTOVANJE I INŽENJERING D.O.O. BEOGRAD TIKVEŠKA 8	
INVESTITOR OPŠTINA BATOČINA FOND ZA UREĐENJE GRAĐEVINSKOG ZEMLJIŠTA, POLJOPRIVREDNOG ZEMLJIŠTA, VODOPRIVREDU, ŠUMARSTVO, ZAŠTITU ŽIVOTNE SREDINE I KOMUNALNU DELATNOST		PROJEKAT PROJEKAT ZA GRAĐEVINSKU DOZVOLU PRIMARNE DISTRIBUTIVNE MREŽE	
OBJEKAT PRIMARNA DISTRUBUTIVNA MREŽA VODOVODA ZA NASELJE BRZAN		CRTEŽ CEVNE VEZE U ZATVARAČNICI REZERVOARA NOVOPROJEKTOVANO STANJE - PRESEK -	
BROJ UGOVORA	DATUM 04.2016.	FAZA PGD	
ODG.PROJEKT.	P. Mihailović		DEO PROJEKTA
UN. KONTROLA			RAZMERA 1:25
ŠEF PROJEKTA			ŠIFRA CRTEŽA
			LISTOVA 10 LIST 8 BR.CRT./IZMENA PGD-3.8.

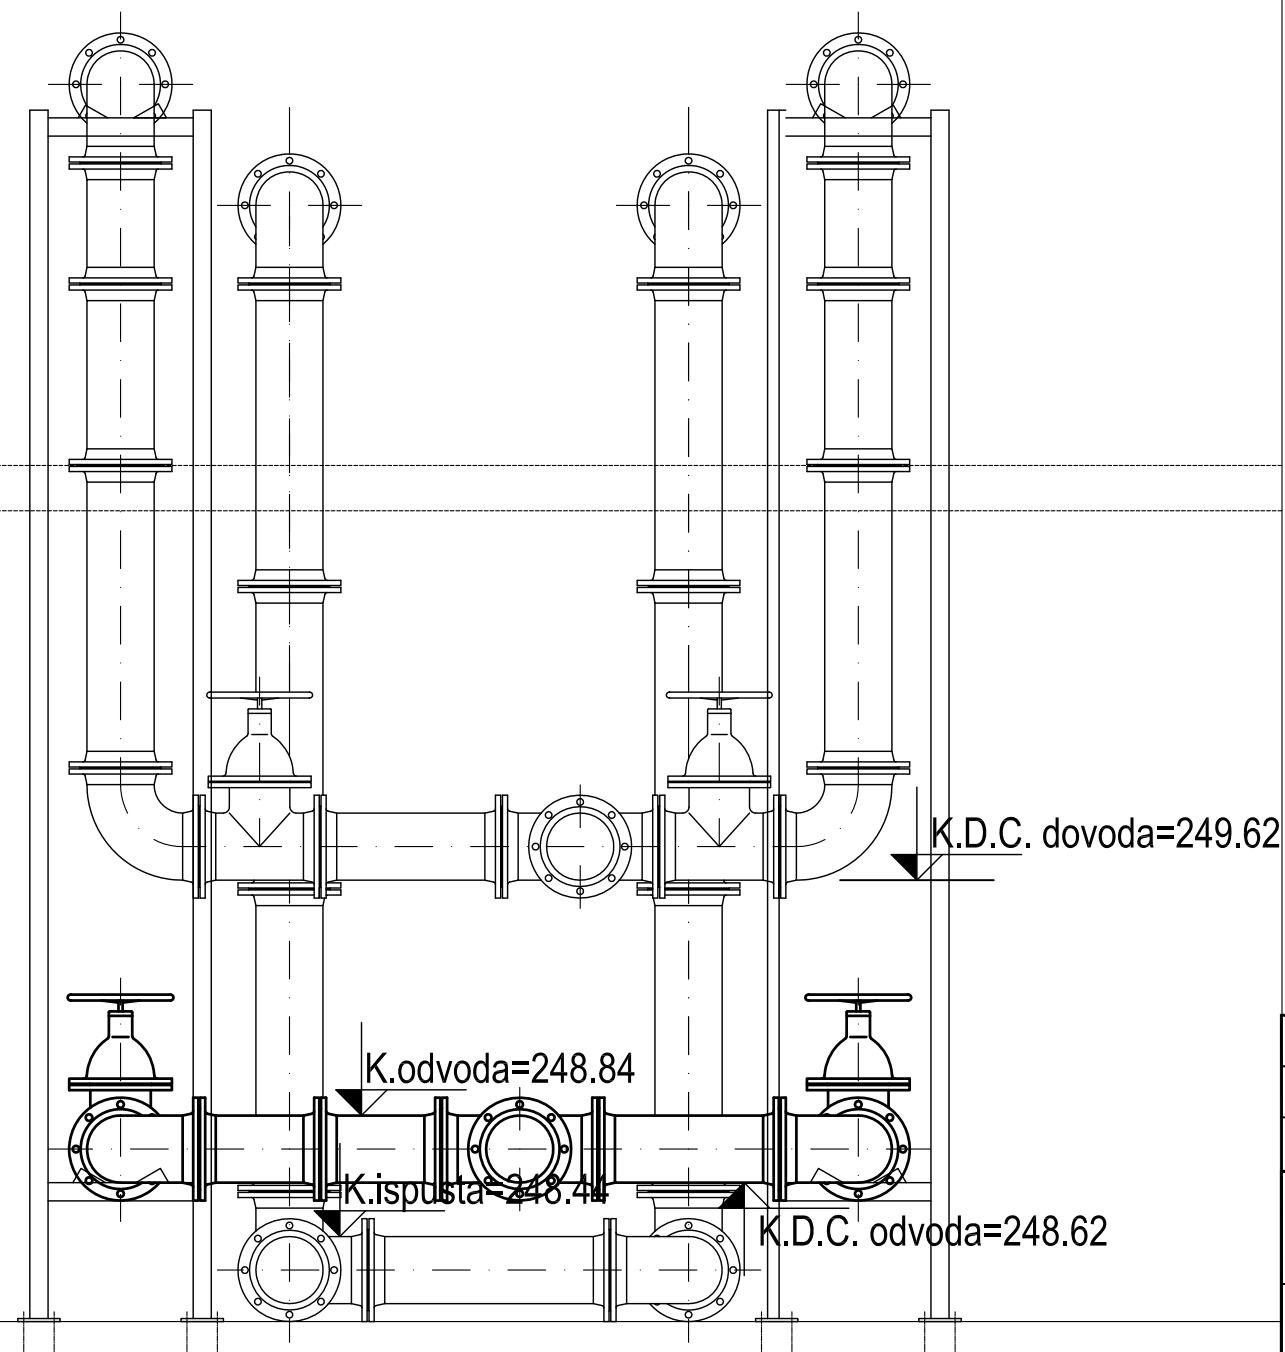

R.BR.	DATUM	OPIS IZMENE	POTPIS
		PREDUZEĆE ZA PROJEKTOVANJE I INŽENJERING D.O.O. BEOGRAD TIKVEŠKA 8	
INVESTITOR OPŠTINA BATOČINA FOND ZA UREĐENJE GRAĐEVINSKOG ZEMLJIŠTA, POLJOPRIVREDNOG ZEMLJIŠTA, VODOPRIVREDU, ŠUMARSTVO, ZAŠTITU ŽIVOTNE SREDINE I KOMUNALNU DELATNOST		PROJEKAT PROJEKAT ZA GRAĐEVINSKU DOZVOLU PRIMARNE DISTRIBUTIVNE MREŽE	
OBJEKAT PRIMARNA DISTRUBUTIVNA MREŽA VODOVODA ZA NASELJE BRZAN		CRTEŽ CEVNE VEZE U ZATVARAČNICI REZERVOARA NOVOPROJEKTOVANO STANJE - IZGLED -	
BROJ UGOVORA	DATUM 04.2016.	FAZA PGD	
ODG.PROJEKT.	P. Mihailović		DEO PROJEKTA
UN. KONTROLA			RAZMERA 1:25
ŠEF PROJEKTA			ŠIFRA CRTEŽA
			LISTOVA 10 LIST 9 BR.CRT./IZMENA PGD-3.9.